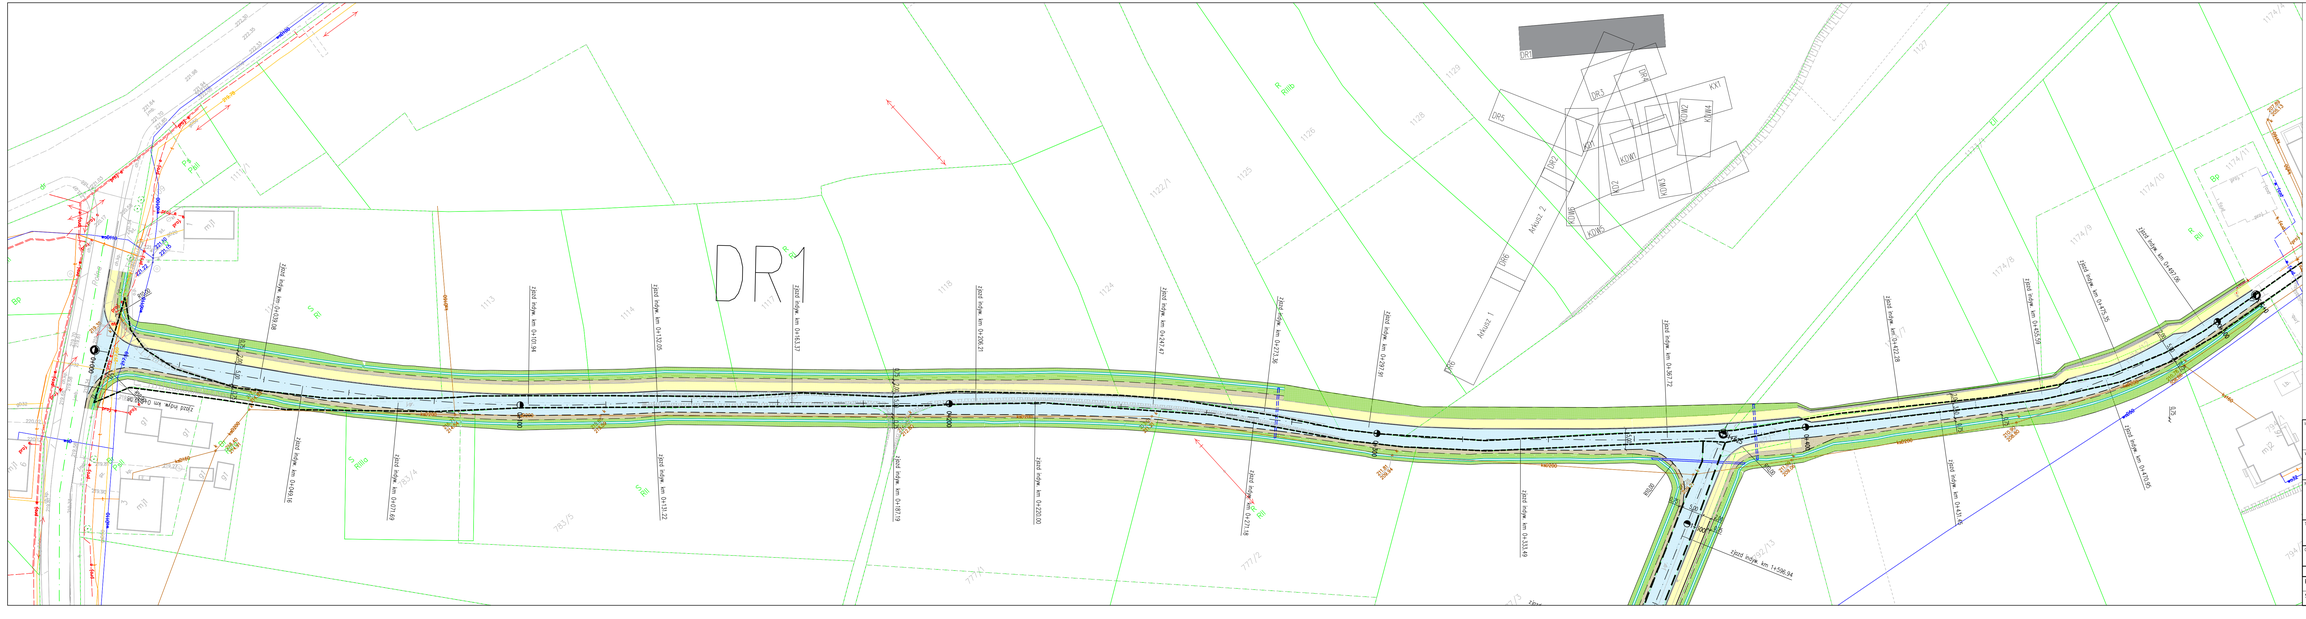
DR1
LEGENDA BRANŻY DROGOWEJ
- krawężnik betonowy 20x30cm wys. 12cm nad jezdnią
- krawędź pasa ruchu (bez krawężnika)
- krawędź pobocza
- obrzeże betonowe na ławie z oporem
- nawierzchnia bitumiczna jezdni
- nawierzchnia chodnika
- nawierzchnia bitumiczna ciągu pieszo-rowerowego
- nawierzchnia pobocza gruntowego nieumocnionego
- nawierzchnia pobocza gruntowego umocnionego
- nawierzchnia pasa zieleni
- umocnienie dna rowu ściekiem korytkowym (modułu wg KPED.0103) i skarp płytami ażurowymi wylrys. szczeg.
- linia z nitnejącego MPZP
Inwestor:
Miasto i Gmina Kańczuga
ul. M. Konopnickiej 2, 37-220 Kańczuga
Kontakt:
Urząd Miasta i Gminy w Kańczudze
tel. (16) 642-31-42
sekretariat@kanczuga.pl
Wykonawca:
STRABAG
STRABAG Sp. z o. o.
ul. Parzniewska 10
05-800 Pruszków
Kontakt:
tel. (22) 71 44 900
e-mail:
pl_office.strabag@strabag.com
Nazwa inwestycji:
Budowa, przebudowa, rozbudowa dróg gminnych i wewnętrznych wraz z niezbędną infrastrukturą na terenie Miasta i Gminy Kańczuga
Tytuł rysunku:
Plan sytuacyjny - DR1
Obiekt: DROGA
Skala: K 1:500
Data: 07.2021
Nr rys.: 2
Funkcja
Tytuł, imię i nazwisko, nr uprawnień
Specjalność
Podpis
Projektant:
mgr inż. Jan Gajewy
Sprawdzający:
DROGOWA