


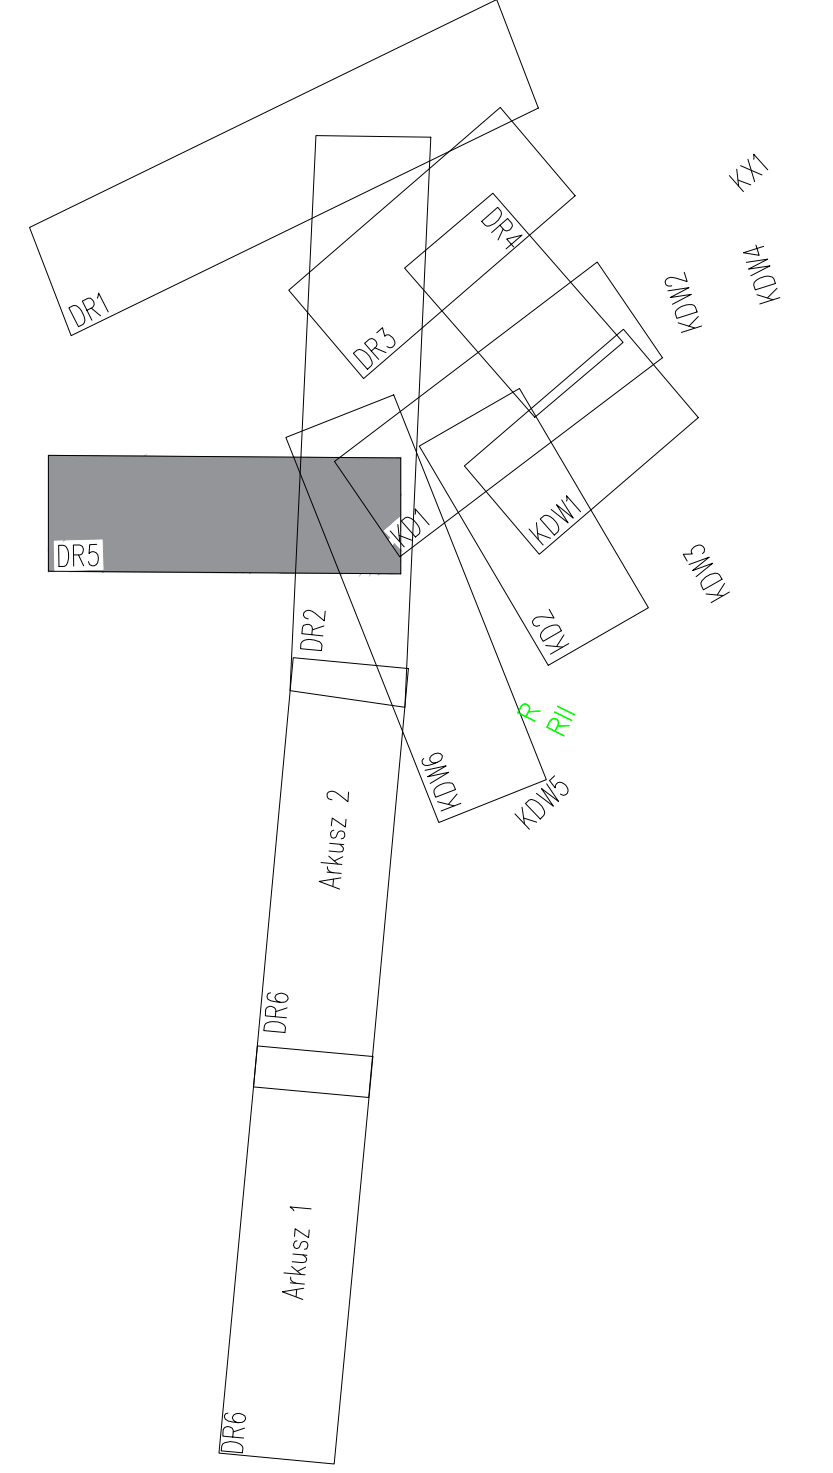

LEGENDA BRANŻY DROGOWEJ:

- krawężnik betonowy 20x30cm wys. 12cm nad jezdnią
- krawędź pasa ruchu (bez krawężnika)
- krawędź pobocza
- obrzeże betonowe na ławie z oporem
- nawierzchnia bitumiczna jezdni
- nawierzchnia chodnika
- nawierzchnia bitumiczna ciągu pieszo-rowerowego
- nawierzchnia pobocza gruntowego nieumocnionego
- nawierzchnia pobocza gruntowego umocnionego
- nawierzchnia pasa zieleni
- umocnienie dna rowu Ściekiem korytkowym (mulda) wg KPED 01.03 i skarp płytami ażurowymi wg rys. szczeł.
- linia z istniejącego MPZP



Inwestor: Miasto i Gmina Kańczuga ul. M. Konopnickiej 2, 37-220 Kańczuga		Kontakt: Urząd Miasta i Gminy w Kańczudze tel. (16) 642-31-42 sekretariat@kanczuga.pl	
Wykonawca: STRABAG STRABAG Sp. z o.o. ul. Parzewska 10 05-800 Pruszków		Kontakt: tel. (22) 71 44 900 e-mail: pl_office.strabag@strabag.com	
Nazwa inwestycji: Budowa, przebudowa, rozbudowa dróg gminnych i wewnętrznych wraz z niezbędną infrastrukturą na terenie Miasta i Gminy Kańczuga			
Tytuł rysunku: Plan sytuacyjny - DR5			
Obiekt: DROGA	Stadium: K	Skala: 1:500	Data: 07.2021
Funkcja: mgr inż. Jan Gajowy PDK/051/PWD/15		Specjalność: DROGOWA	Nr rys.: 2
Projektant:		Sprawdzający:	