
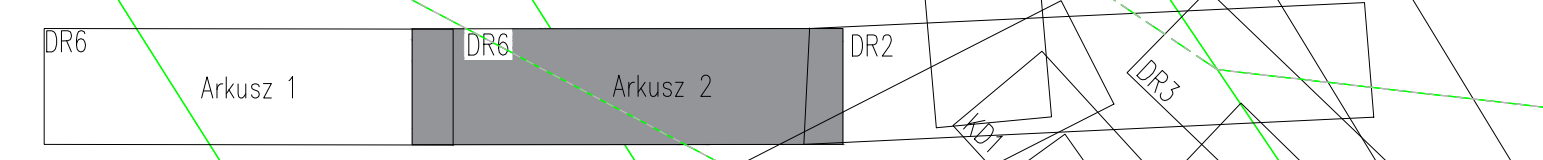


LEGENDA BRANŻY DROGOWEJ:

- krawężnik betonowy 20x30cm wys. 12cm nad jezdnią
- krawędź pasa ruchu (bez krawężnika)
- krawędź pobocza
- obrzeże betonowe na ławie z oporem
- nawierzchnia bitumiczna jezdni
- nawierzchnia chodnika
- nawierzchnia bitumiczna ciągu pieszo-rowerowego
- nawierzchnia pobocza grunтового nieumocnionego
- nawierzchnia pobocza grunтового umocnionego
- nawierzchnia pasa zieleni
- umocnienie dna rowu ściekiem korytkowym (mulda) wg KPED 01.03 i skarp płytami ażurowymi wg rys. szczeg.
- linia z istniejącego MPZP

DR6

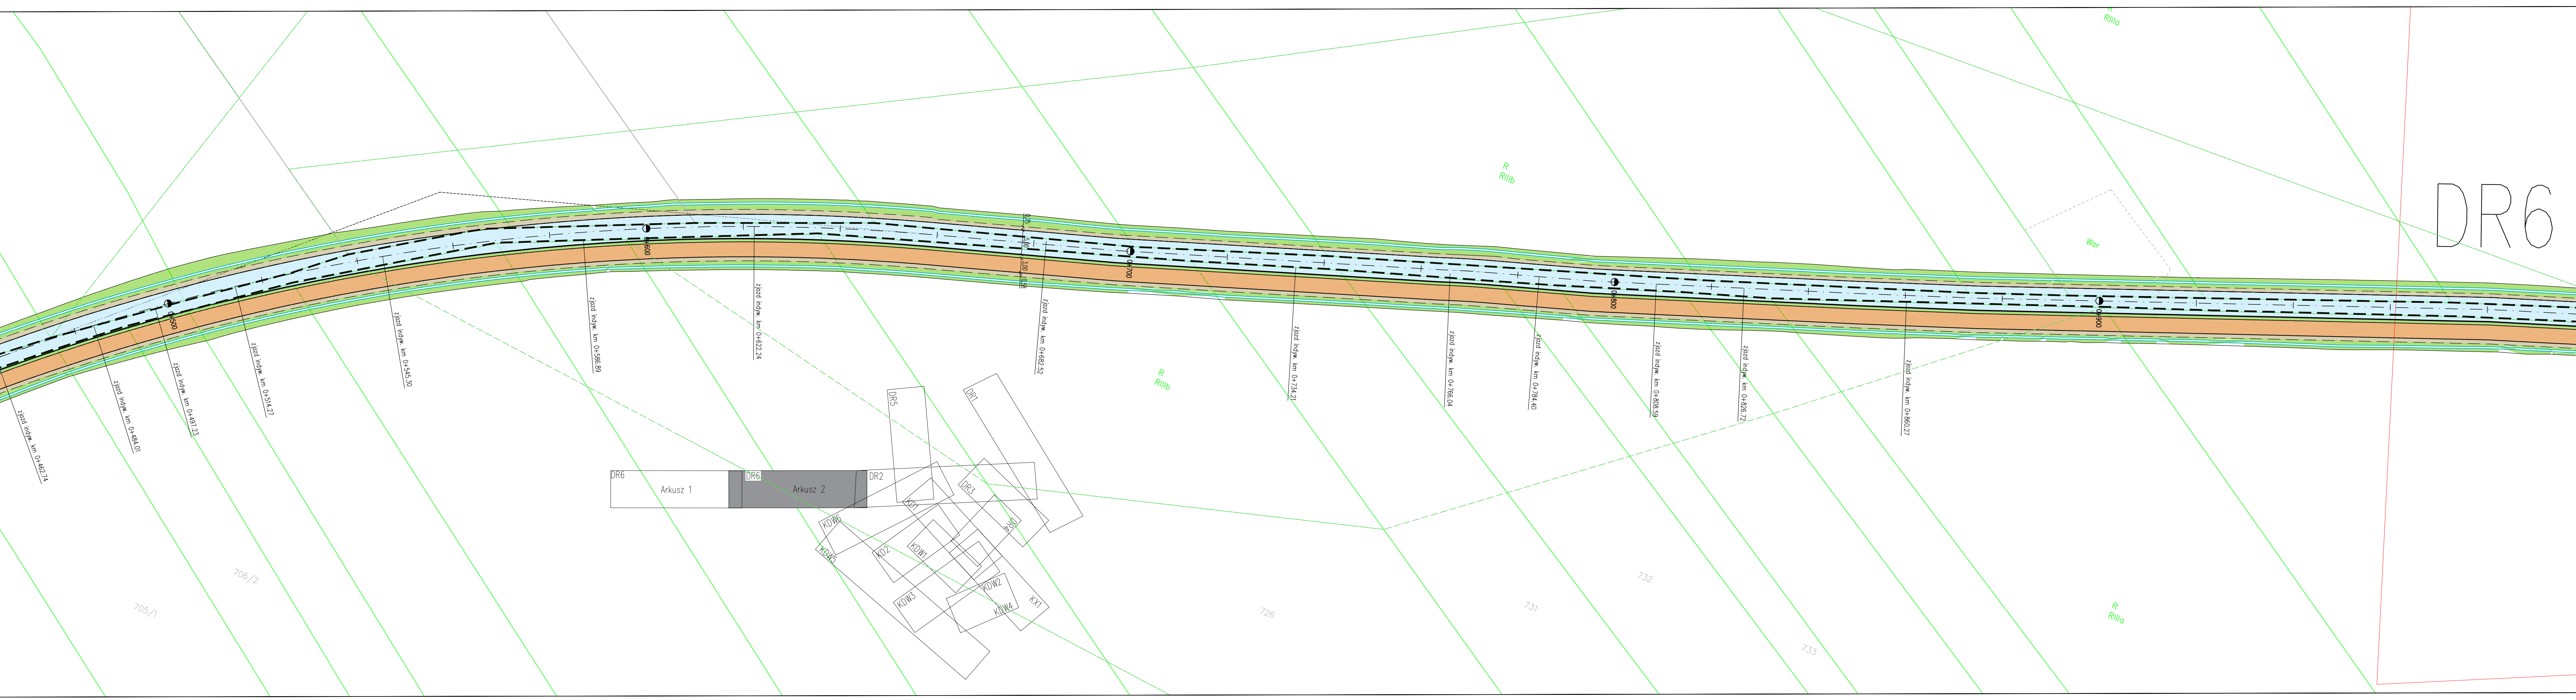

Inwestor: Miasto i Gmina Kańczuga ul. M. Konopnickiej 2, 37-220 Kańczuga		Kontakt: Urząd Miasta i Gminy w Kańczugach tel. (16) 642-31-42 sekretariat@kanczuga.pl	
Wykonawca: STRABAG		Kontakt: tel. (22) 71 44 900 e-mail: pl_office.strabag@strabag.com	
Nazwa inwestycji: Budowa, przebudowa, rozbudowa dróg gminnych i wewnętrznych wraz z niezbędną infrastrukturą na terenie Miasta i Gminy Kańczuga			
Tytuł rysunku: Plan sytuacyjny- DR6			
Opis:	Stadium: K	Skala: 1:500	Data: 07.2021
Funkcja:	Tytuł, imię i nazwisko, nr uprawnień:		Nr rys.: 2
Projektant:	mgr inż. Jan Gajowy PDK/0091/PW00/15		Specjalność: DROGOWA
Sprawdzający:			Podpis: