


KDW3

- LEGENDA BRANŻY DROGOWEJ:
- krawężnik betonowy 20x30cm wys. 12cm nad jezdnią
 - krawędź pasa ruchu (bez krawężnika)
 - krawędź pobocza
 - obrzeże betonowe na ławie z oporem
 - nawierzchnia bitumiczna jezdni
 - nawierzchnia chodnika
 - nawierzchnia bitumiczna ciągu pieszo-rowerowego
 - nawierzchnia pobocza gruntowego nieumocnionego
 - nawierzchnia pobocza gruntowego umocnionego
 - nawierzchnia pasa zieleni
 - umocnienie dna rowu ściekiem korytkowym (mulda) wg KPED 01.03 i skarp płytami ażurowymi wg rys. szczeg.
 - linia z istniejącego MPZP

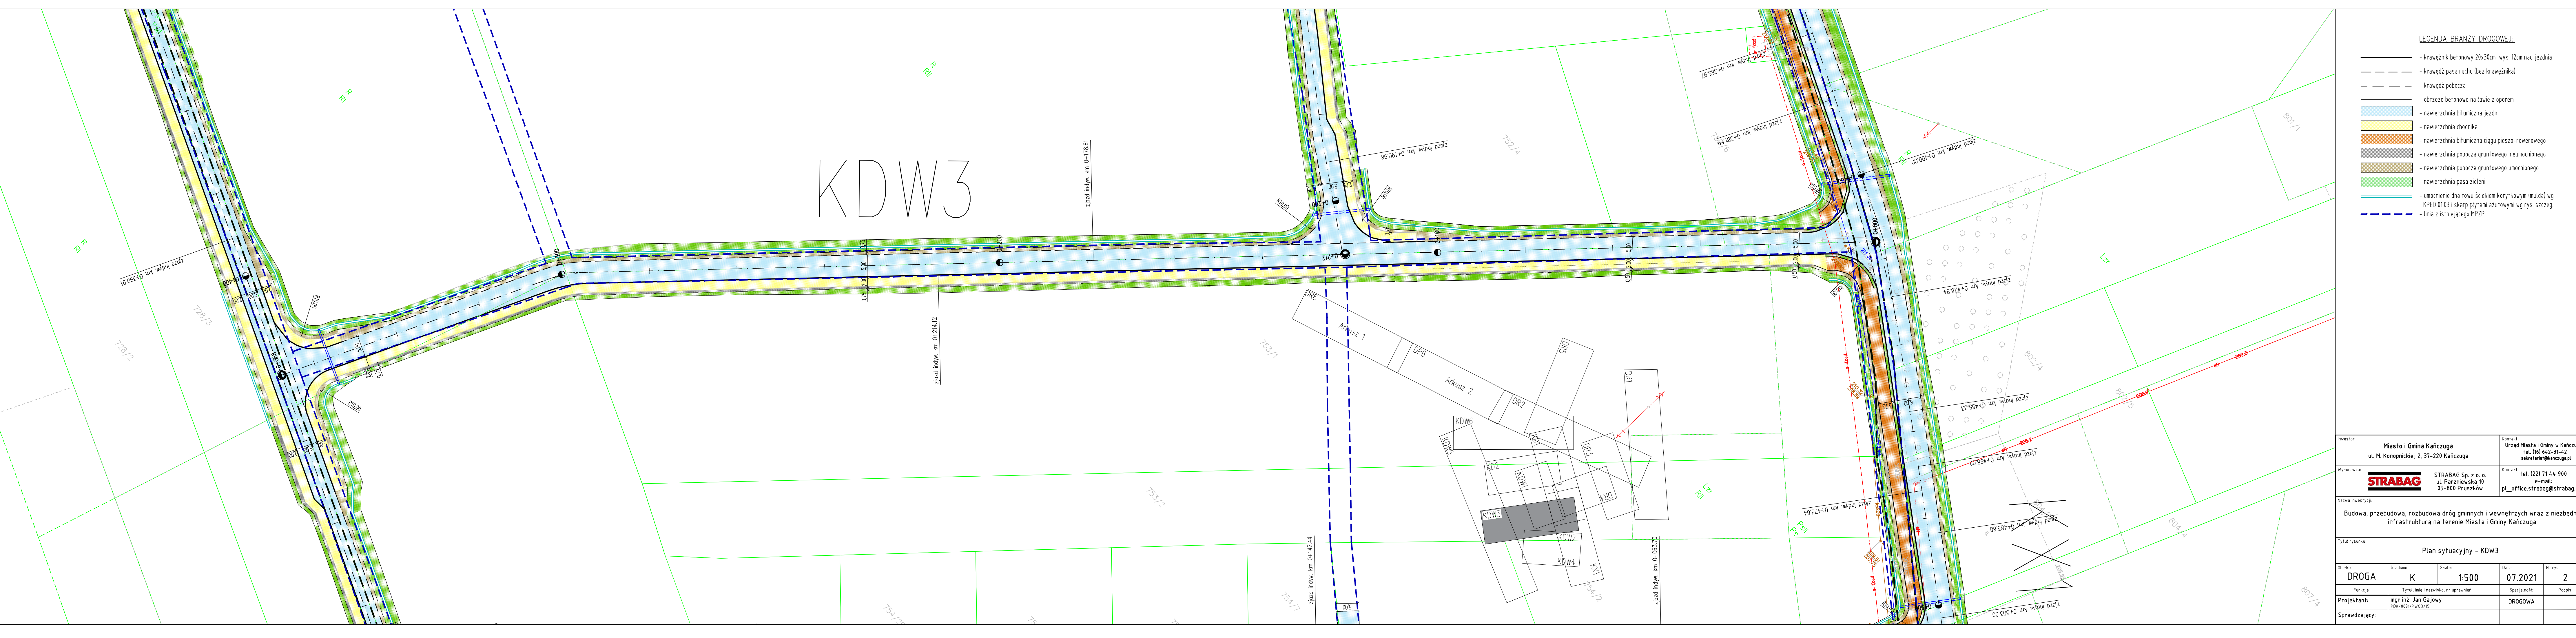

| | | | |
|---|---|--|----------|
| Inwestor: Miasto i Gmina Kańczuga ul. M. Konopnickiej 2, 37-220 Kańczuga | | Kontakt: Urząd Miasta i Gminy w Kańczugach tel. (16) 642-31-42 sekretariat@kanczuga.pl | |
| Wykonawca: STRABAG | | Kontakt: STRABAG Sp. z o. o. ul. Parzewska 10 05-800 Pruszków tel. (22) 71 44 900 e-mail: pl_office.strabag@strabag.com | |
| Nazwa inwestycji: Budowa, przebudowa, rozbudowa dróg gminnych i wewnętrznych wraz z niezbędną infrastrukturą na terenie Miasta i Gminy Kańczuga | | | |
| Tytuł rysunku: Plan sytuacyjny - KDW3 | | | |
| Opis: | Stadium: | Skala: | Data: |
| DROGA | K | 1:500 | 07.2021 |
| Funkcja: | Tytuł, imię i nazwisko, nr uprawnień: | | Nr rys.: |
| Projektant: | mgr inż. Jan Gajowy PDK/0091/PW00/15 | | 2 |
| Sprawdzający: | DROGOWA | | Podpis: |